




Zeichenerklärung:

B Festsetzung durch Planzeichen

- Grenze des räumlichen Geltungsbereiches Außenbereichssatzung
 - bestehende Zufahrt
 - bestehendes Gebäude
 - private Grünfläche
 - Umgrenzung der Flächen die von der Bebauung freizuhalten sind
- | | | | |
|----|--------|----------|-------------|
| O | GR 200 | Bauweise | Grundfläche |
| II | | Bebauung | |

**Änderung der Außenbereichssatzung Leimgruben
Gemeinde Kirchdorf**

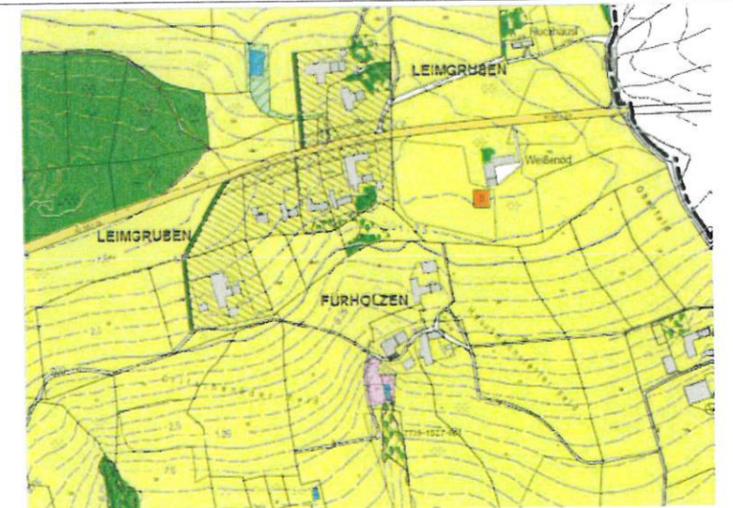

Ausschnitt Flächennutzungsplan

gefertigt: 07.01.2021
geändert:

Planinhalt: Änderung der Außenbereichssatzung Leimgruben
Maßstab: 1:1000

Vorhabensträger:
Gemeinde Kirchdorf
1. Bgm. Christoph Greißl
Dorfstraße 4
83527 Kirchdorf
Tel.: +49 8072 / 9271
info@kirchdorf.bayern.de



Datum: _____ Unterschrift: _____